Gemeente Meise
Tweede afdeling - Sectie G
417 E2
Sint Elooiweg 67
Verkavelingsplan bestaand
Schaal: 1/250

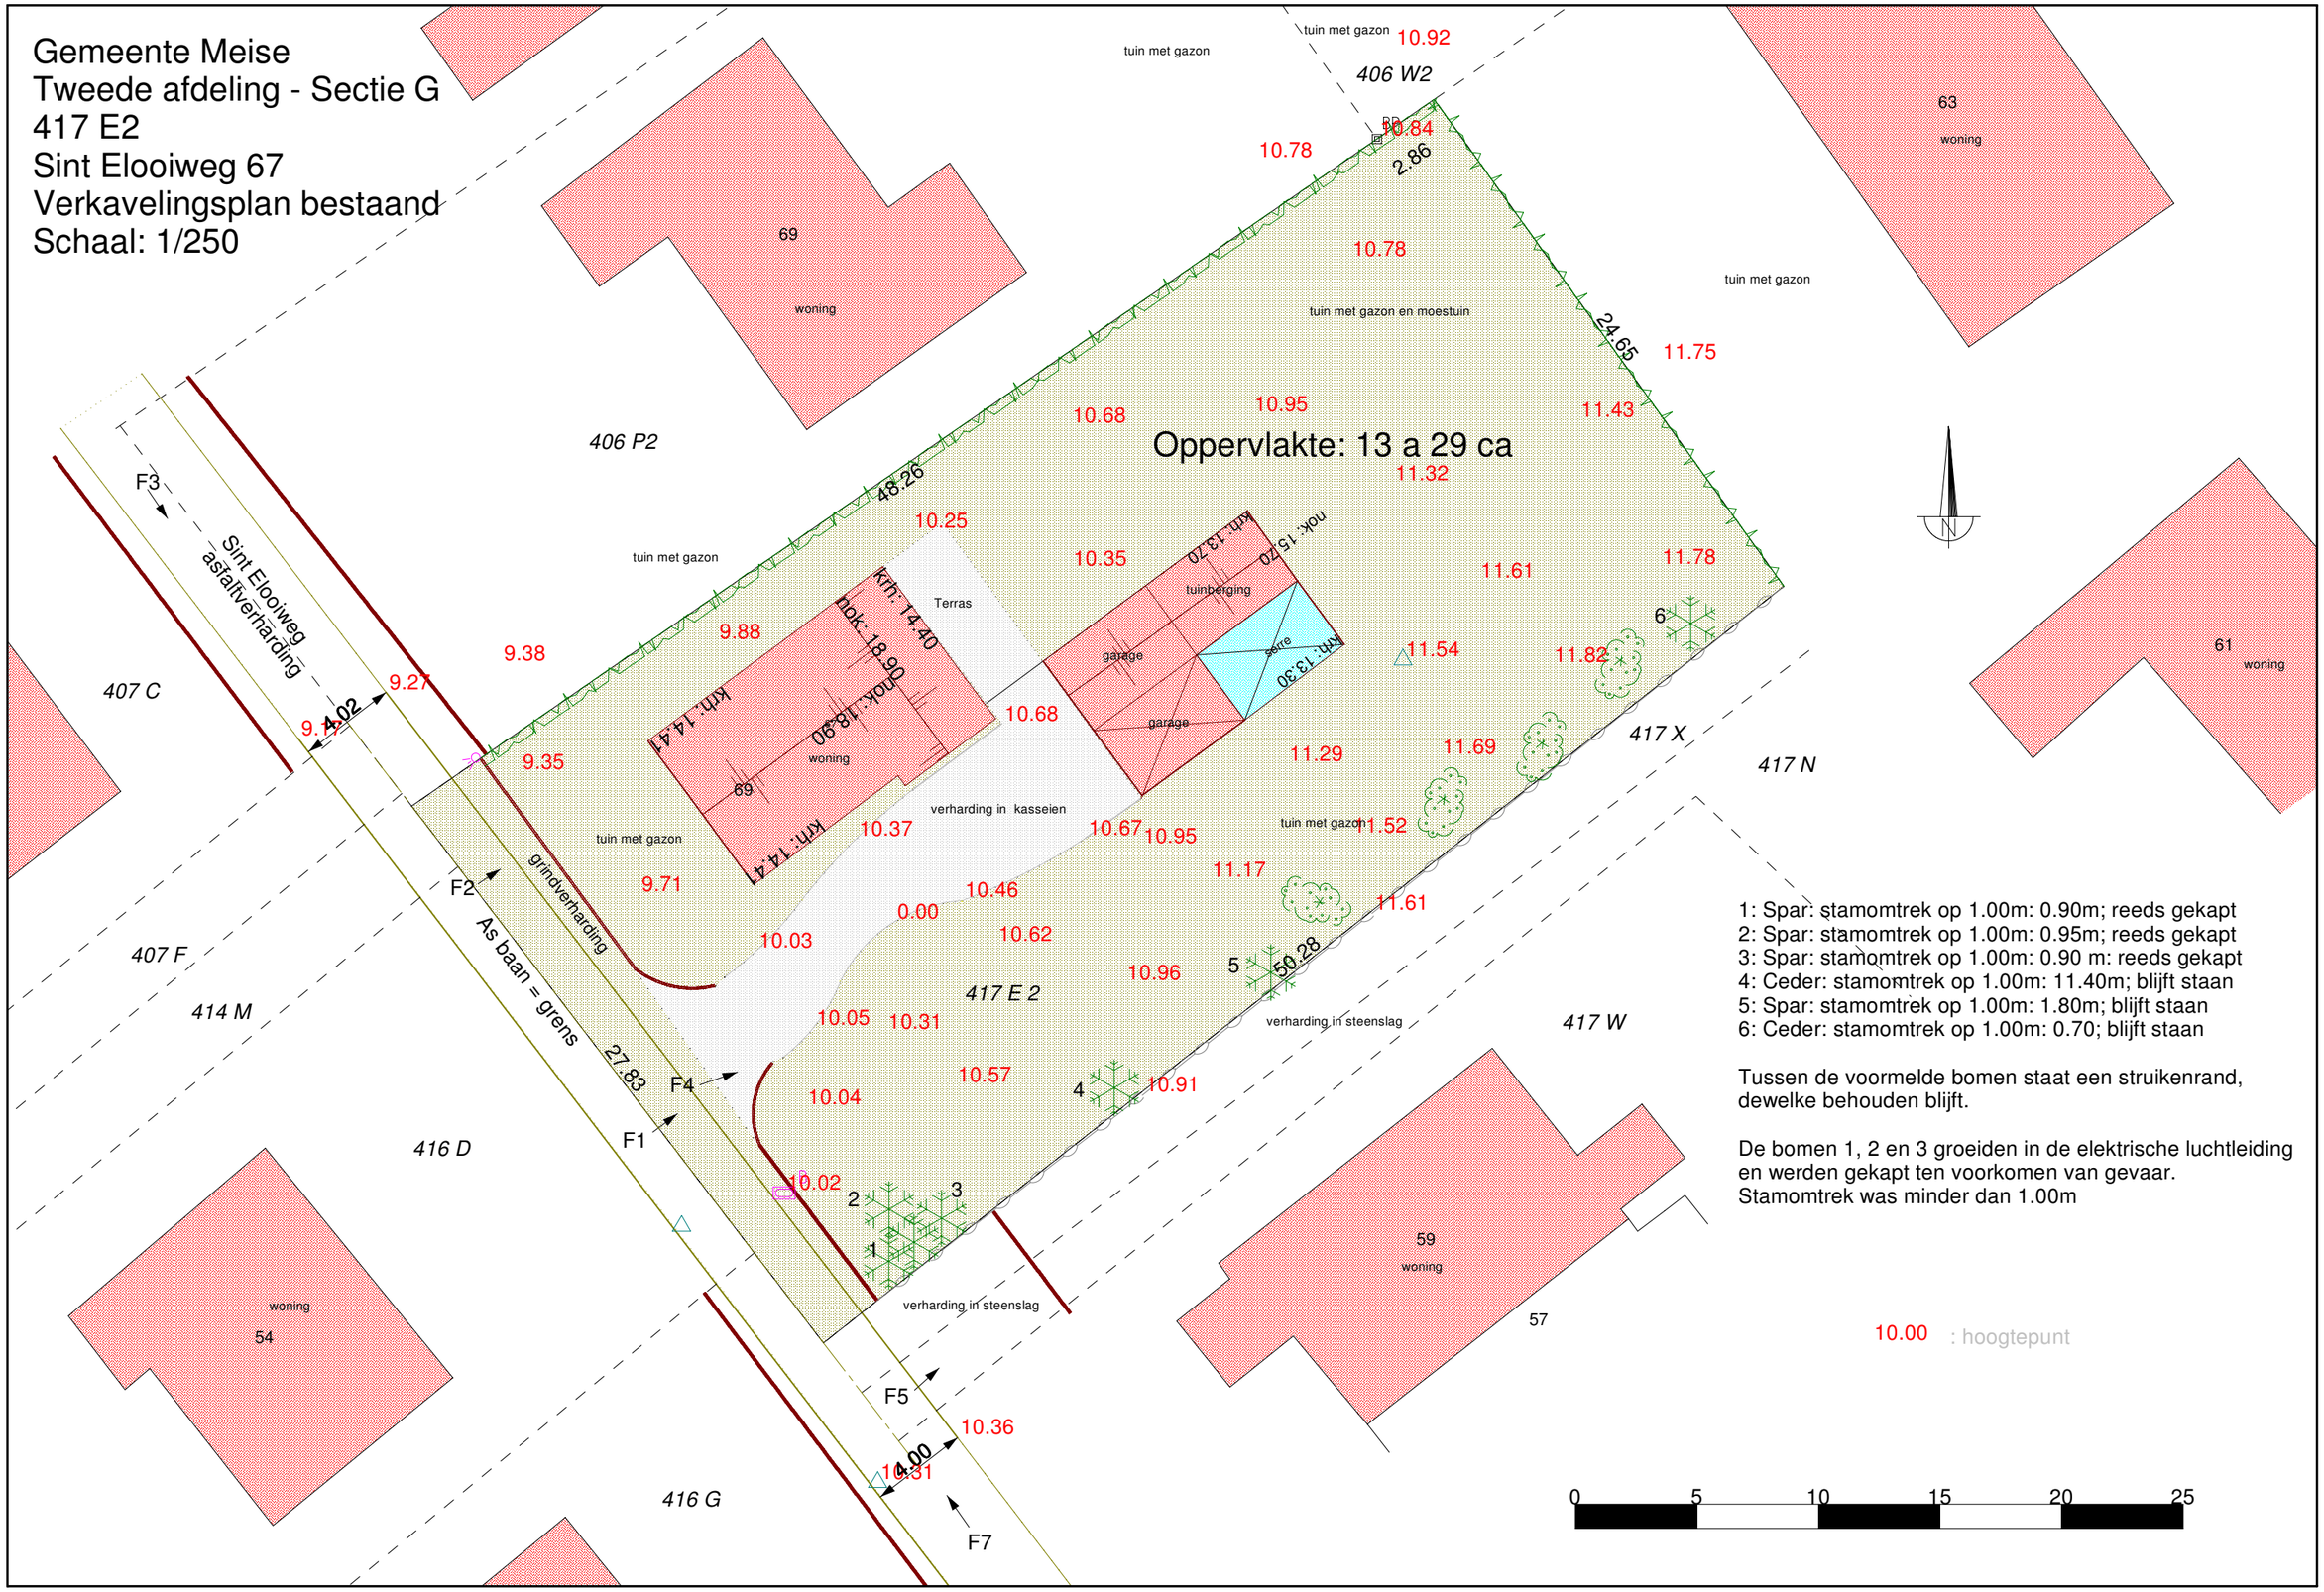

1: Spar: stamomtrek op 1.00m: 0.90m; reeds gekapt
2: Spar: stamomtrek op 1.00m: 0.95m; reeds gekapt
3: Spar: stamomtrek op 1.00m: 0.90 m: reeds gekapt
4: Ceder: stamomtrek op 1.00m: 11.40m; blijft staan
5: Spar: stamomtrek op 1.00m: 1.80m; blijft staan
6: Ceder: stamomtrek op 1.00m: 0.70; blijft staan

Tussen de voormelde bomen staat een struikenrand, dewelke behouden blijft.

De bomen 1, 2 en 3 groeiden in de elektrische luchtleiding en werden gekapt ten voorkomen van gevaar. Stamomtrek was minder dan 1.00m